


Liander Werktracé en Uitvoeringsperiode Case 0221412: Ivm aanleggen van ondergrondse kabels en leidingen aan Kievitstraat; B G. Bosstraat; Frieseweg; Noorderkade; Kwakelkade en Oosterwezenstraat

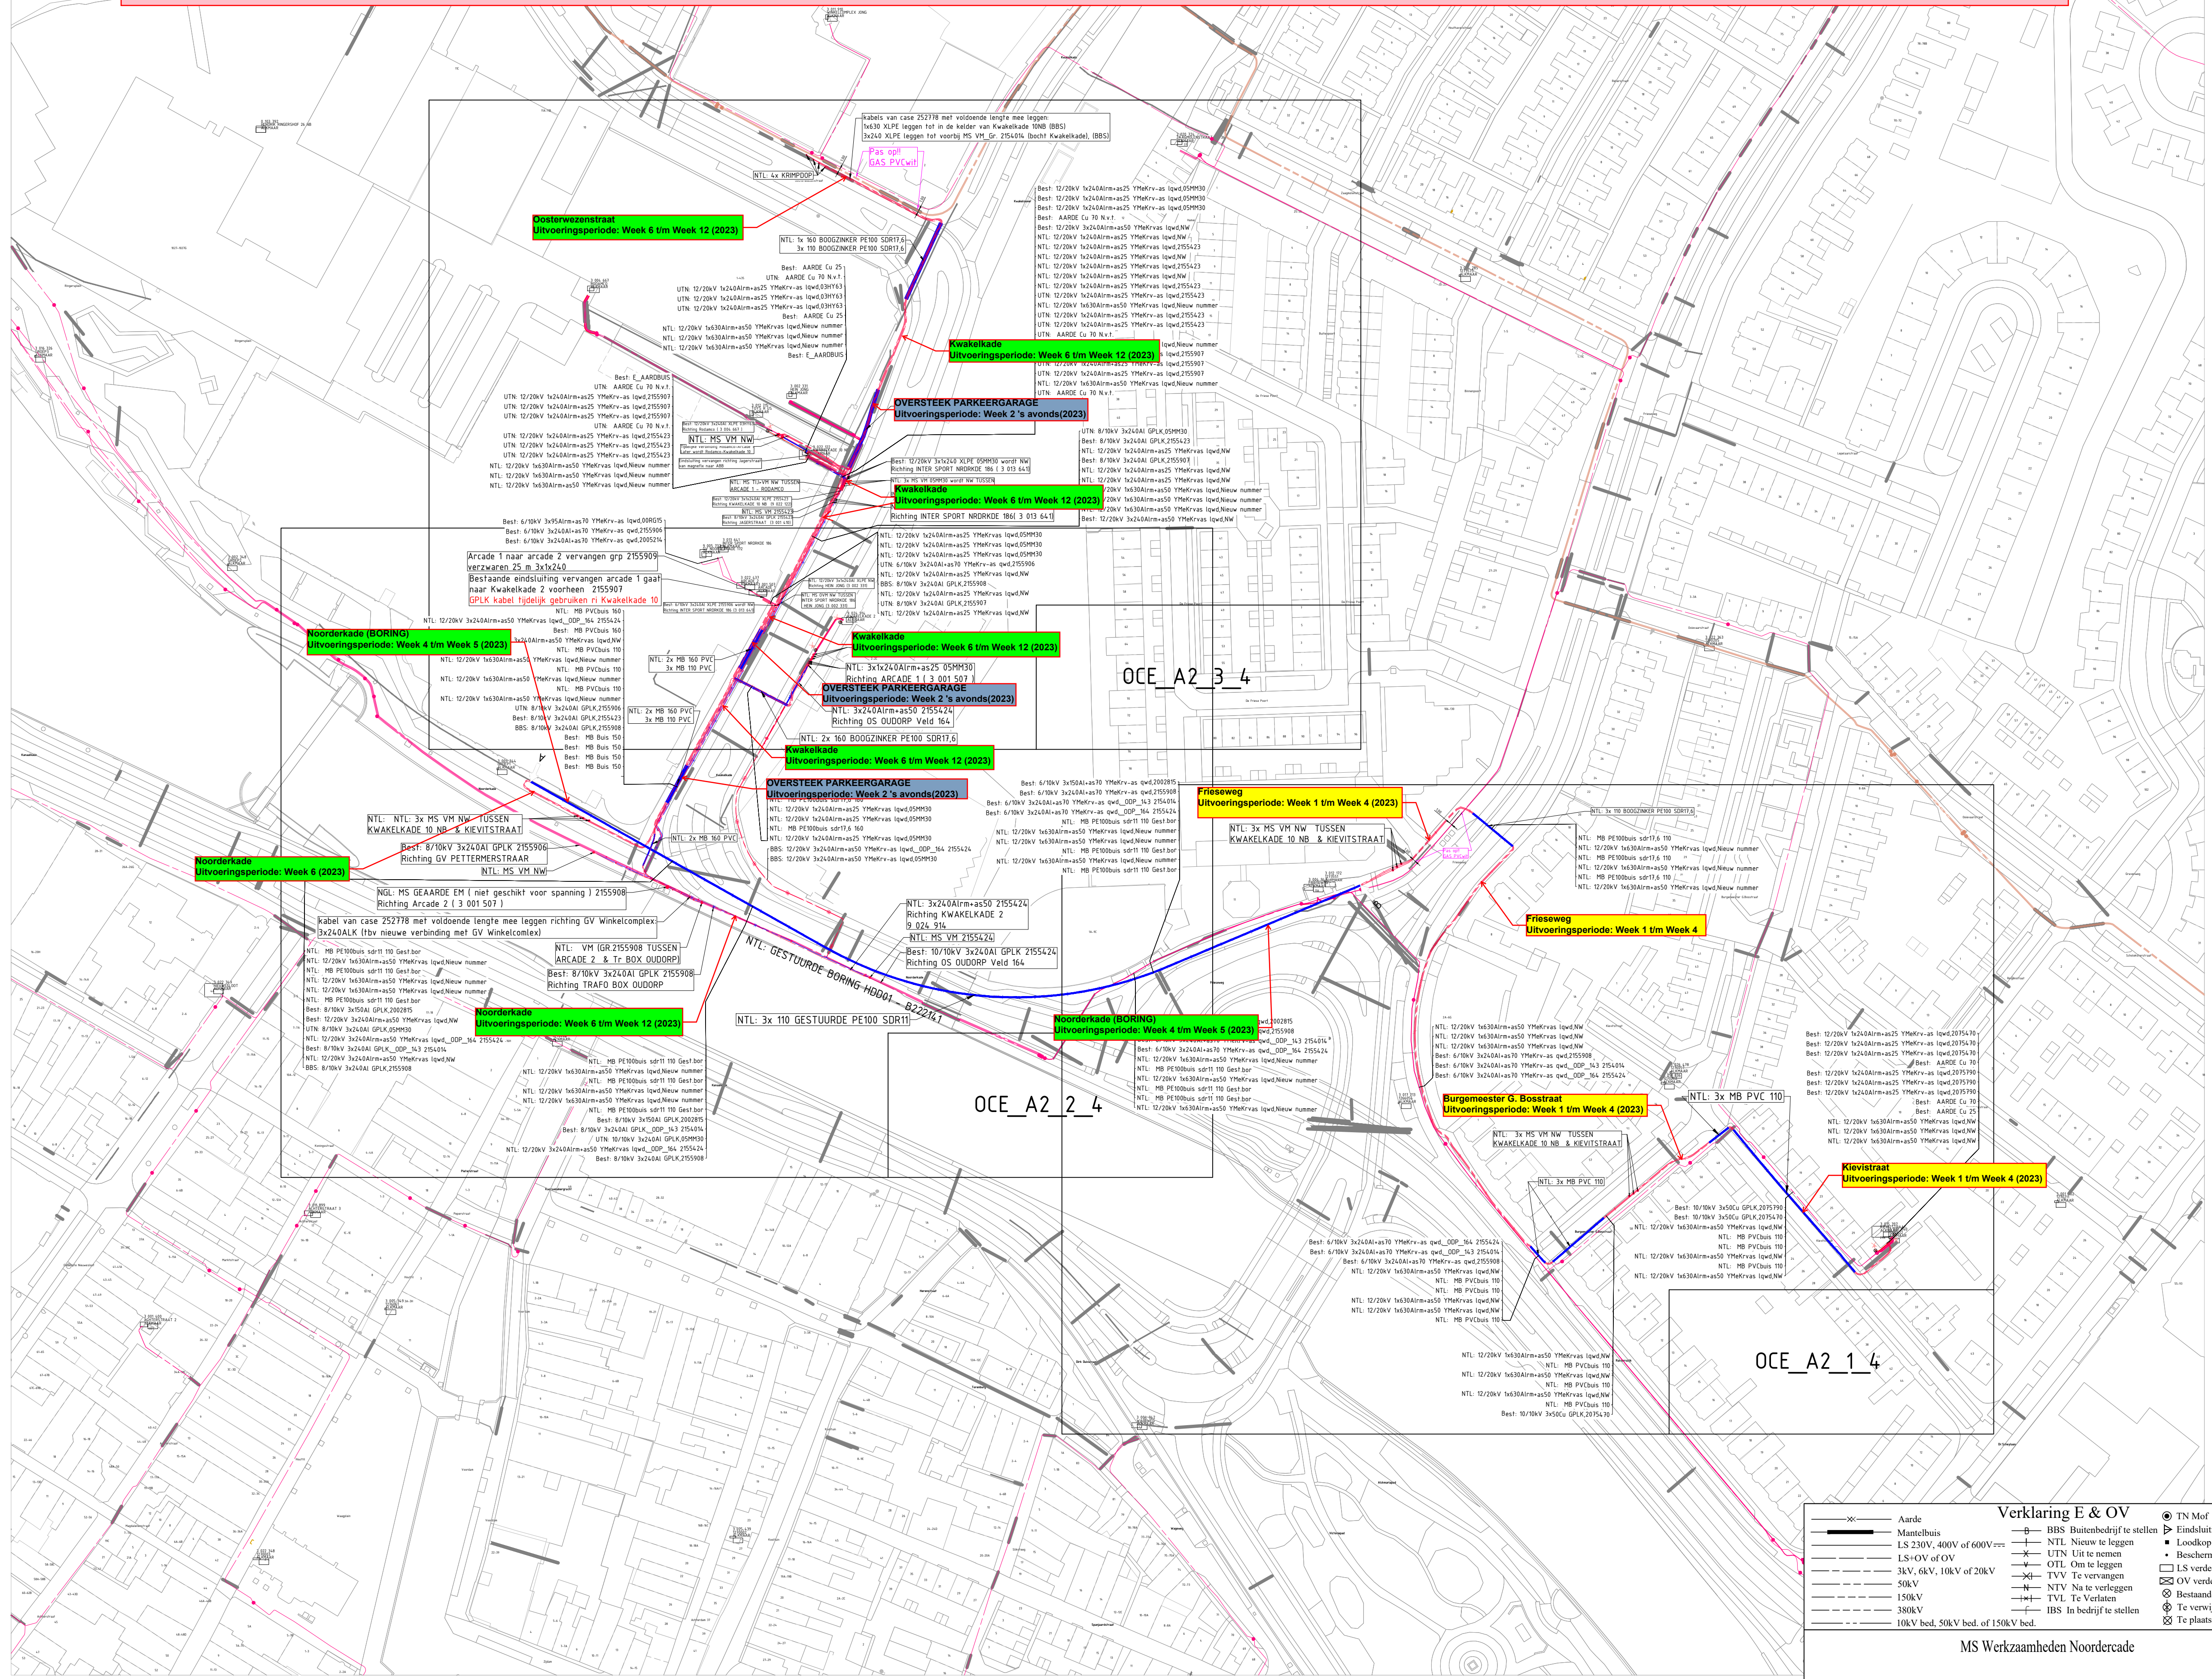

Verklaring E & OV		Beheerkaart	
	Aarde		TN Mof
	Eindsluiting		Mof
	LS-UV of OV		Geaarde beschermmof 2 OHM
	3kV, 6kV, 10kV of 20kV		Geaarde beschermmof
	50kV		Geaarde mof
	150kV		TN Afzak eindmof
	380kV		Te verwijderen lichtmast
	10kV bed. 50kV bed. of 150kV bed.		Te plaatsen lichtmast

MS Werkzaamheden Noorderkade		Beheerkaart :	
Datum : 02-07-2022		Datum : 02-07-2022	
Status : Voorbereiding		CS nr. :	
Schaal : 1:1000		Regio : IPN	
Discipline : E-MS		Blad nr. 4/4	
Formaat : A1		Formaat : A1	
Gemeente: Alkmaar		Gemeente: Alkmaar	
Get. : Unit Bala		Get. : Unit Bala	
Wijz. A. :		Wijz. A. :	
Wijz. B. :		Wijz. B. :	
Wijz. C. :		Wijz. C. :	
Engineer : Zeca Adriano Samwenho		Tel. nr. : 06-31031855	
Case nr. : 0221412-1		Case nr. : 0221412-1	